


MOBILIARIO FINAL / Escala: 1:100

ANEXO II

CABLEADO ESTRUCTURAL AIRE ACONDIIIONADO

TABLA DE CONSUMOS ELECTRICOS PLANTA ALTA


AIRES ACONDICIONADOS	12,36 KW
COMPUTADORAS	3,000 KW
IMPRESORAS	1,500 KW
LUMINARIAS	1,000 KW
CONS TOTAL	17,86 KW
FACTOR DE SIMULT 80%	14,28 KW

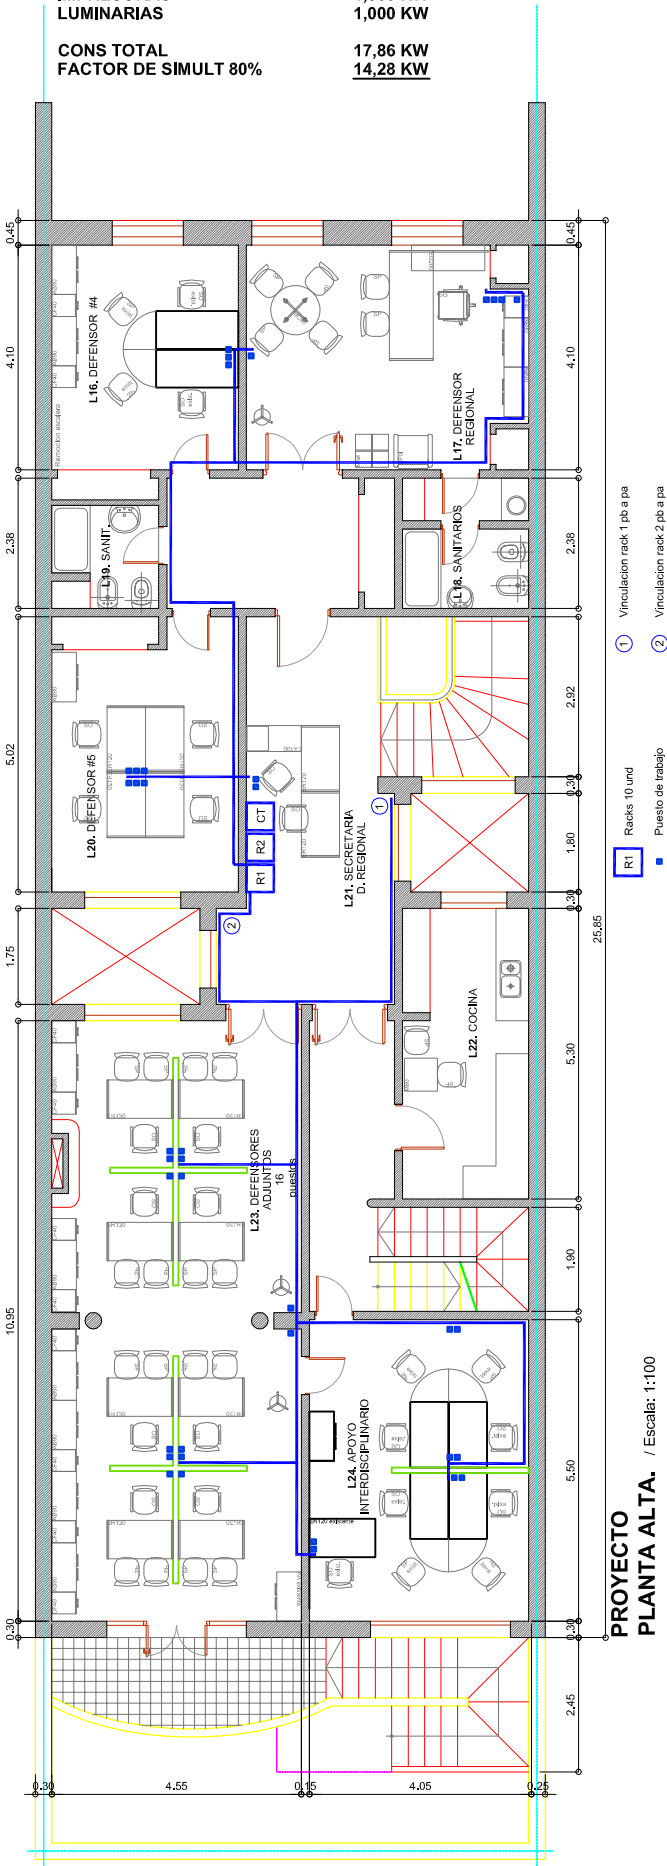

PROYECTO
PLANTA ALTA. / Escala: 1:100

TABLA DE CONSUMOS ELECTRICOS PLANTA BAJA

AIRES ACONDICIONADOS	13,65 KW
COMPUTADORAS	3,000 KW
IMPRESORAS	1,500 KW
LUMINARIAS	1,000 KW
CONS TOTAL	19,15 KW
FACTOR SIMULT	15,32 KW

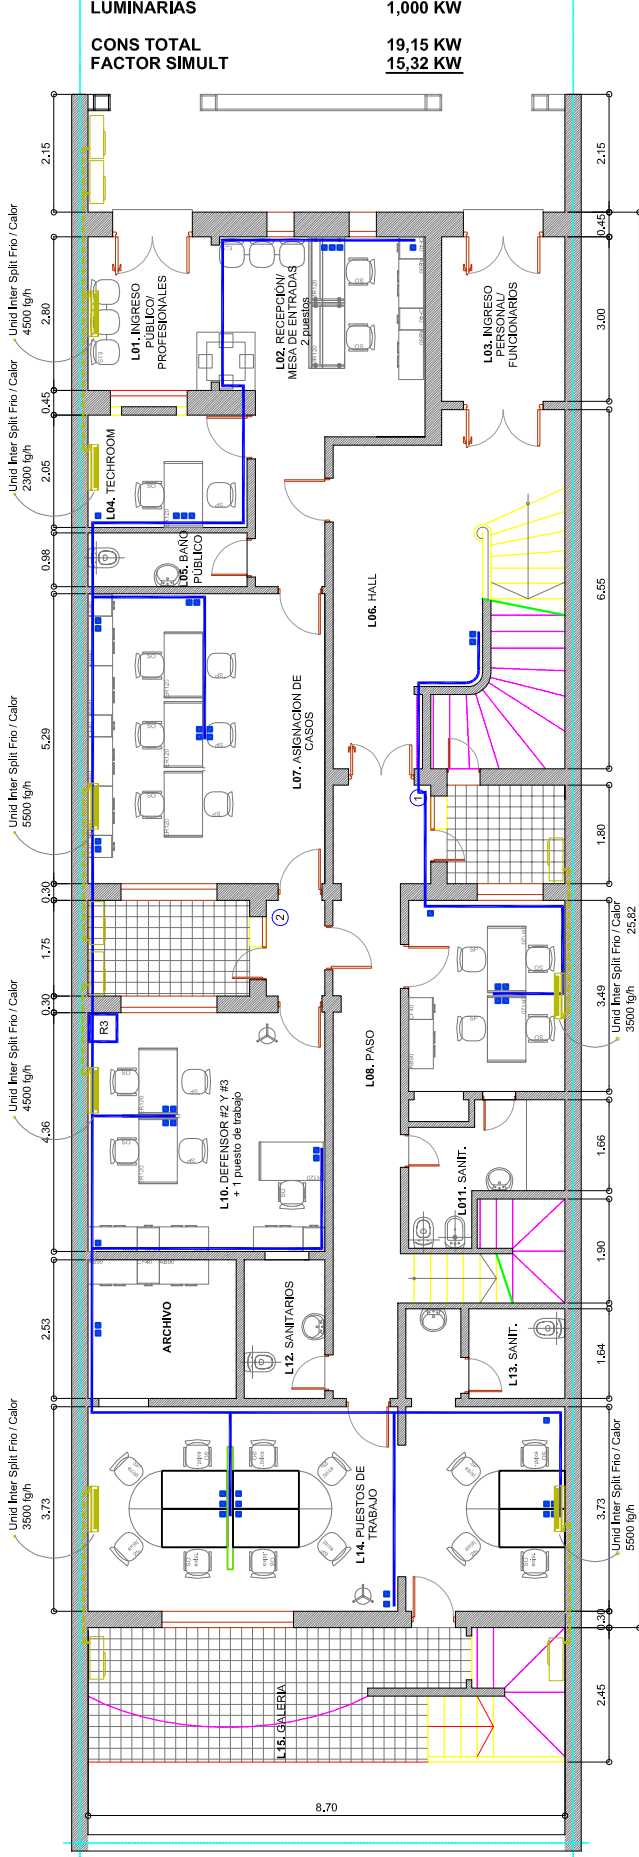

PROYECTO
PLANTA BAJA. / Escala: 1:100