


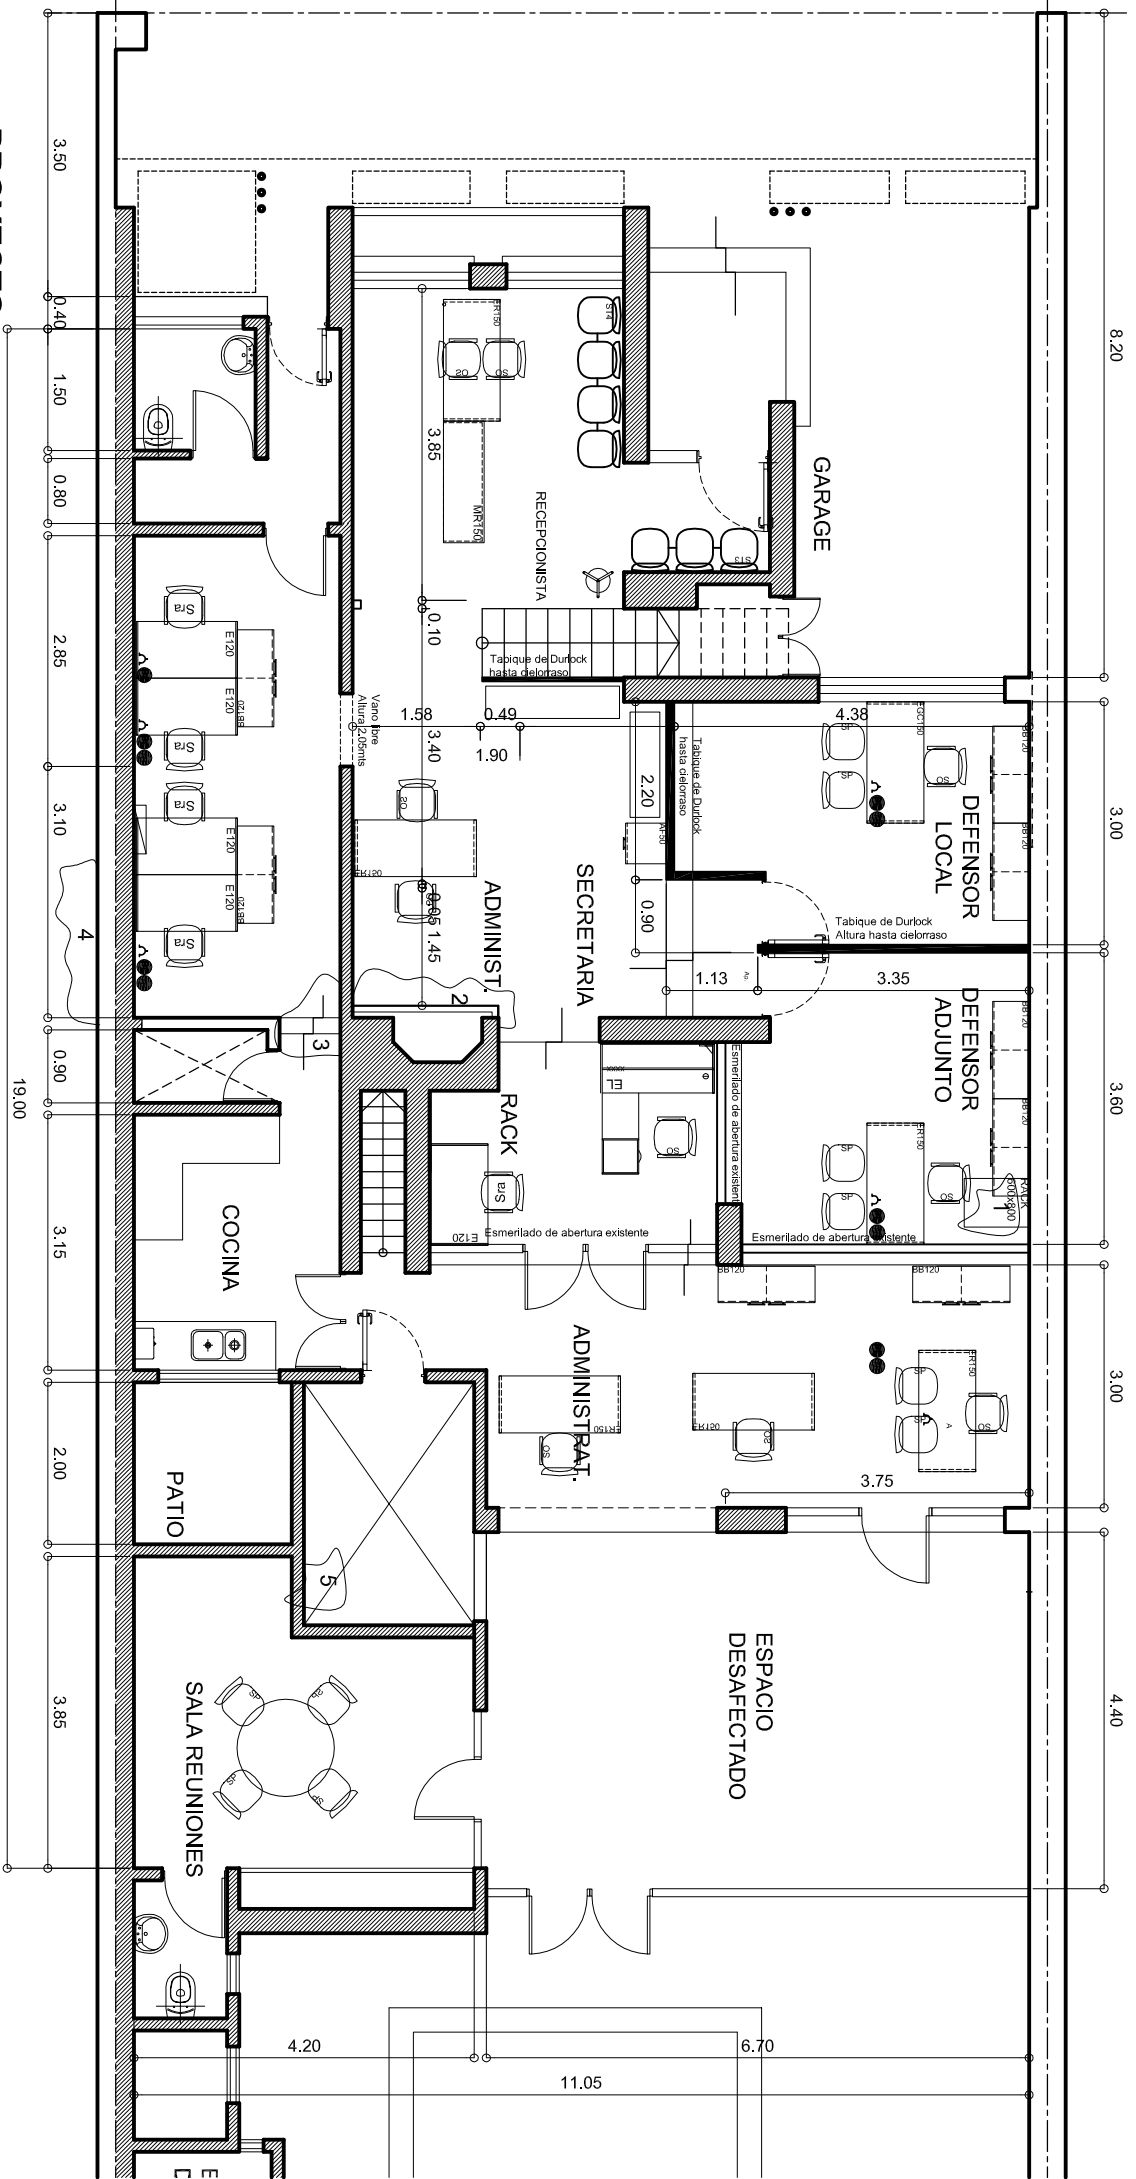

PROYECTO
PLANTA BAJA. / Escala: 1:100

