


ANEXO IV

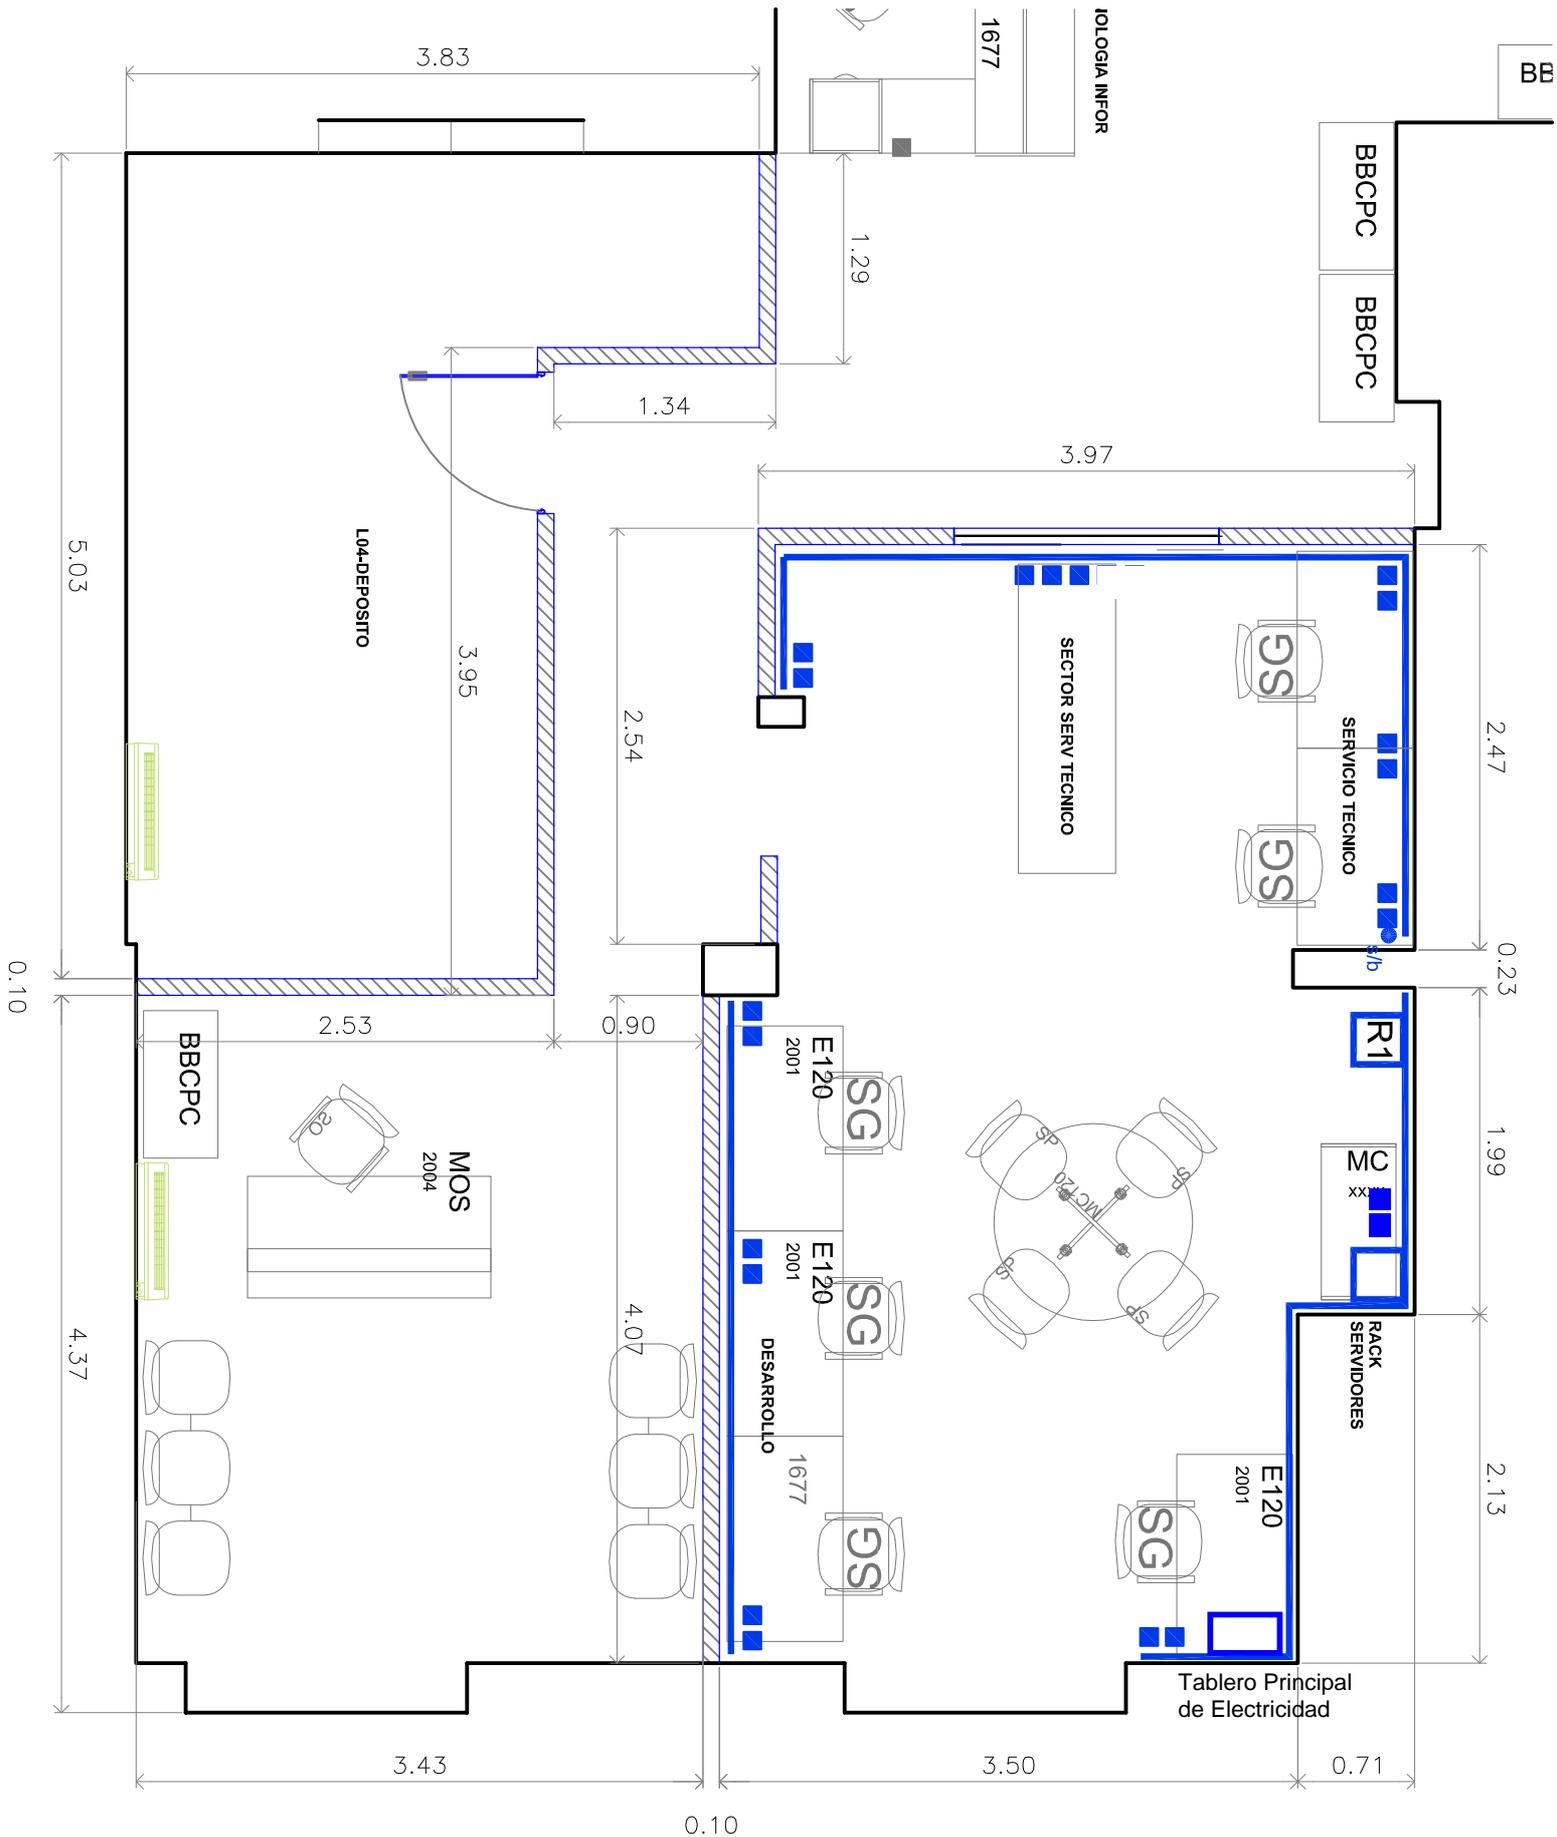

- Referencias:
- 1 Puesto de datos y 1 puesto doble de electricidad
 - Canalización por ducto