


# Implementación de una Central Telefónica

## Distribución de Internos de Telefonía

- R2 Rack de Datos
- Cablecanal
- C.T Central Telefónica
- ▲ Puesto Telefónico

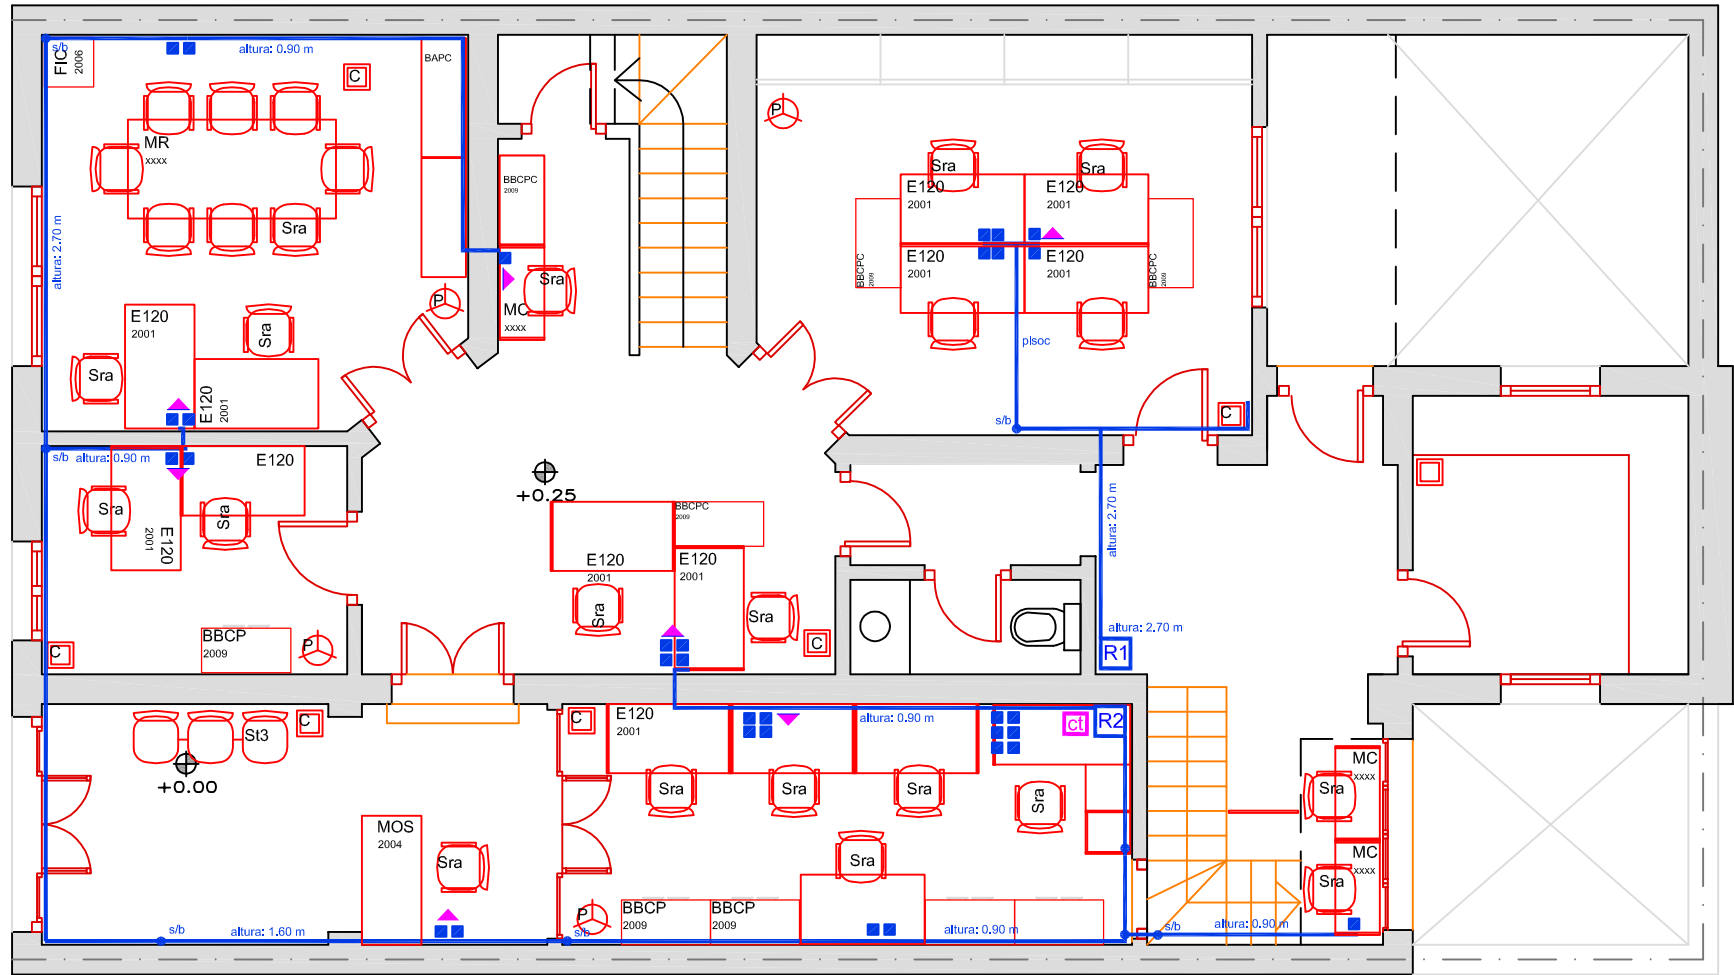

PLANTA BAJA - 9 DE JULIO 2091