


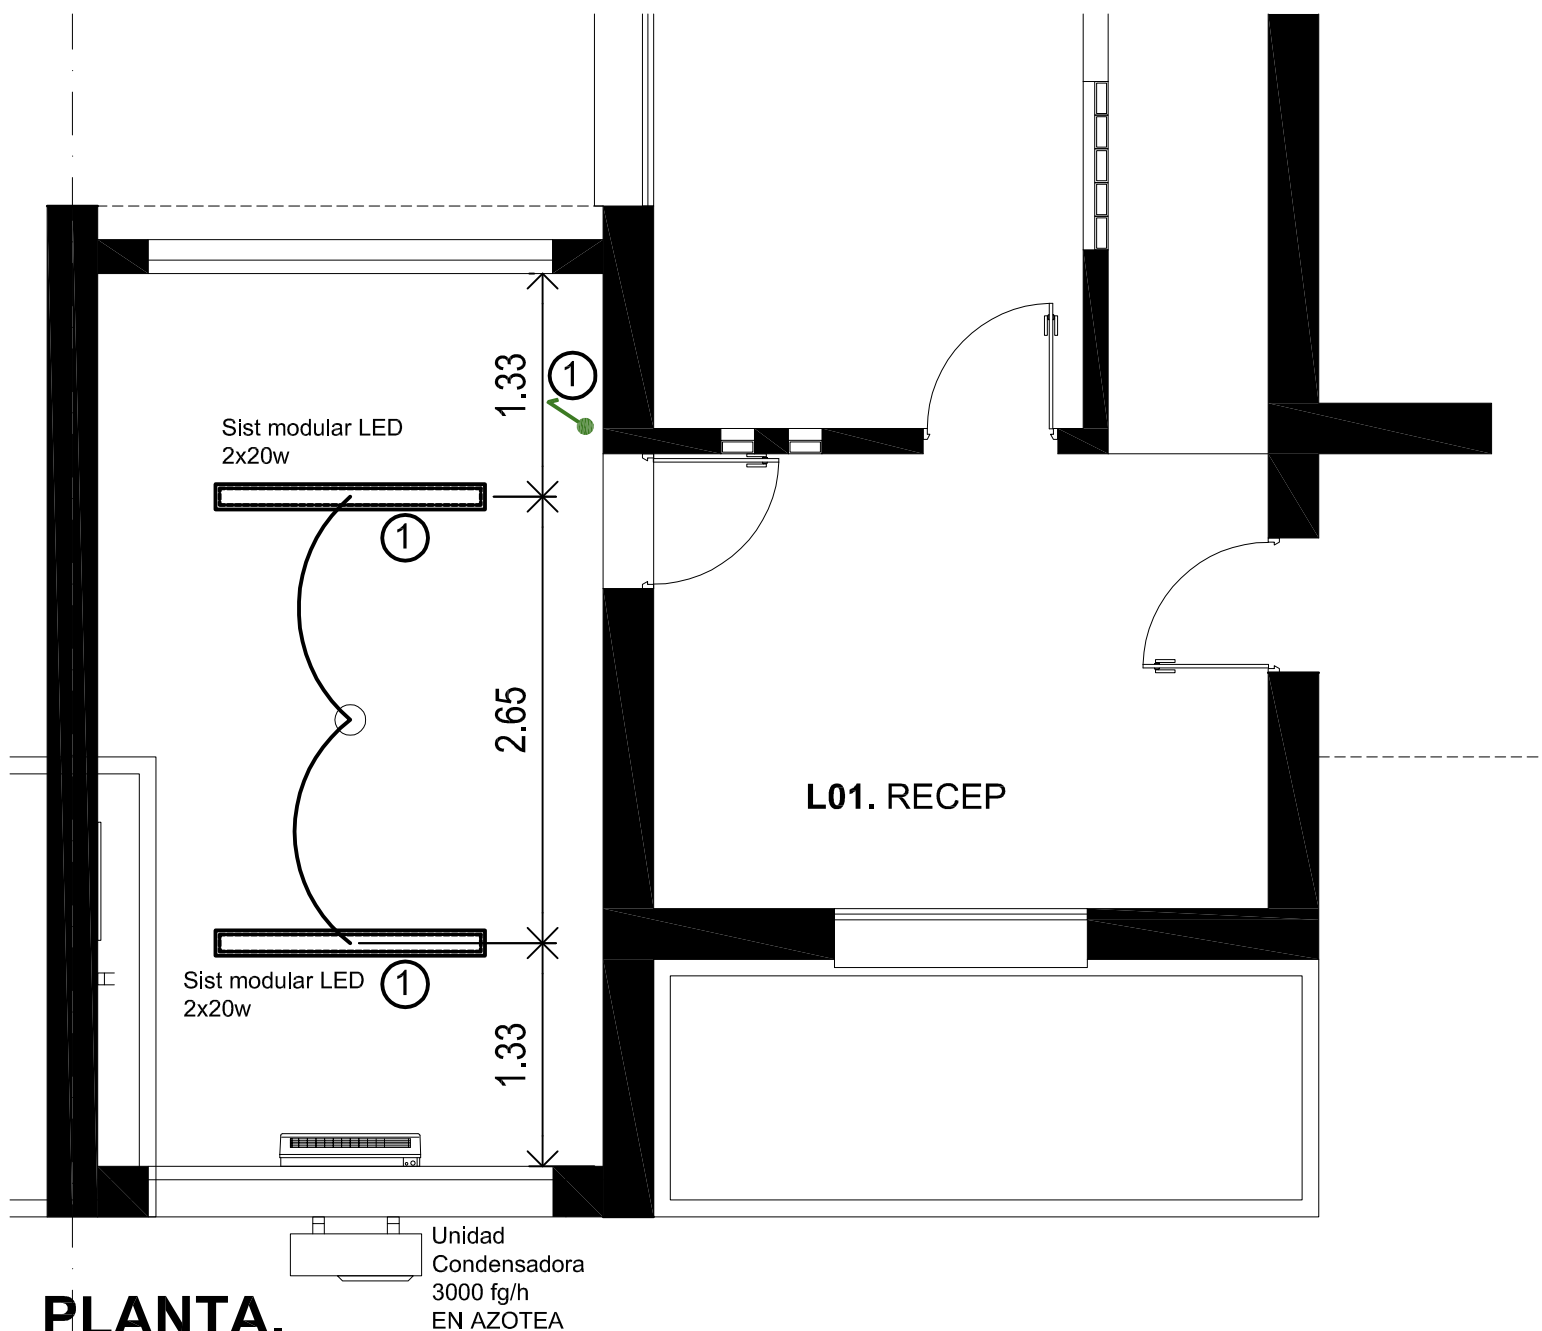

PLANTA. LUMINARIAS Y AA