


## CORTE

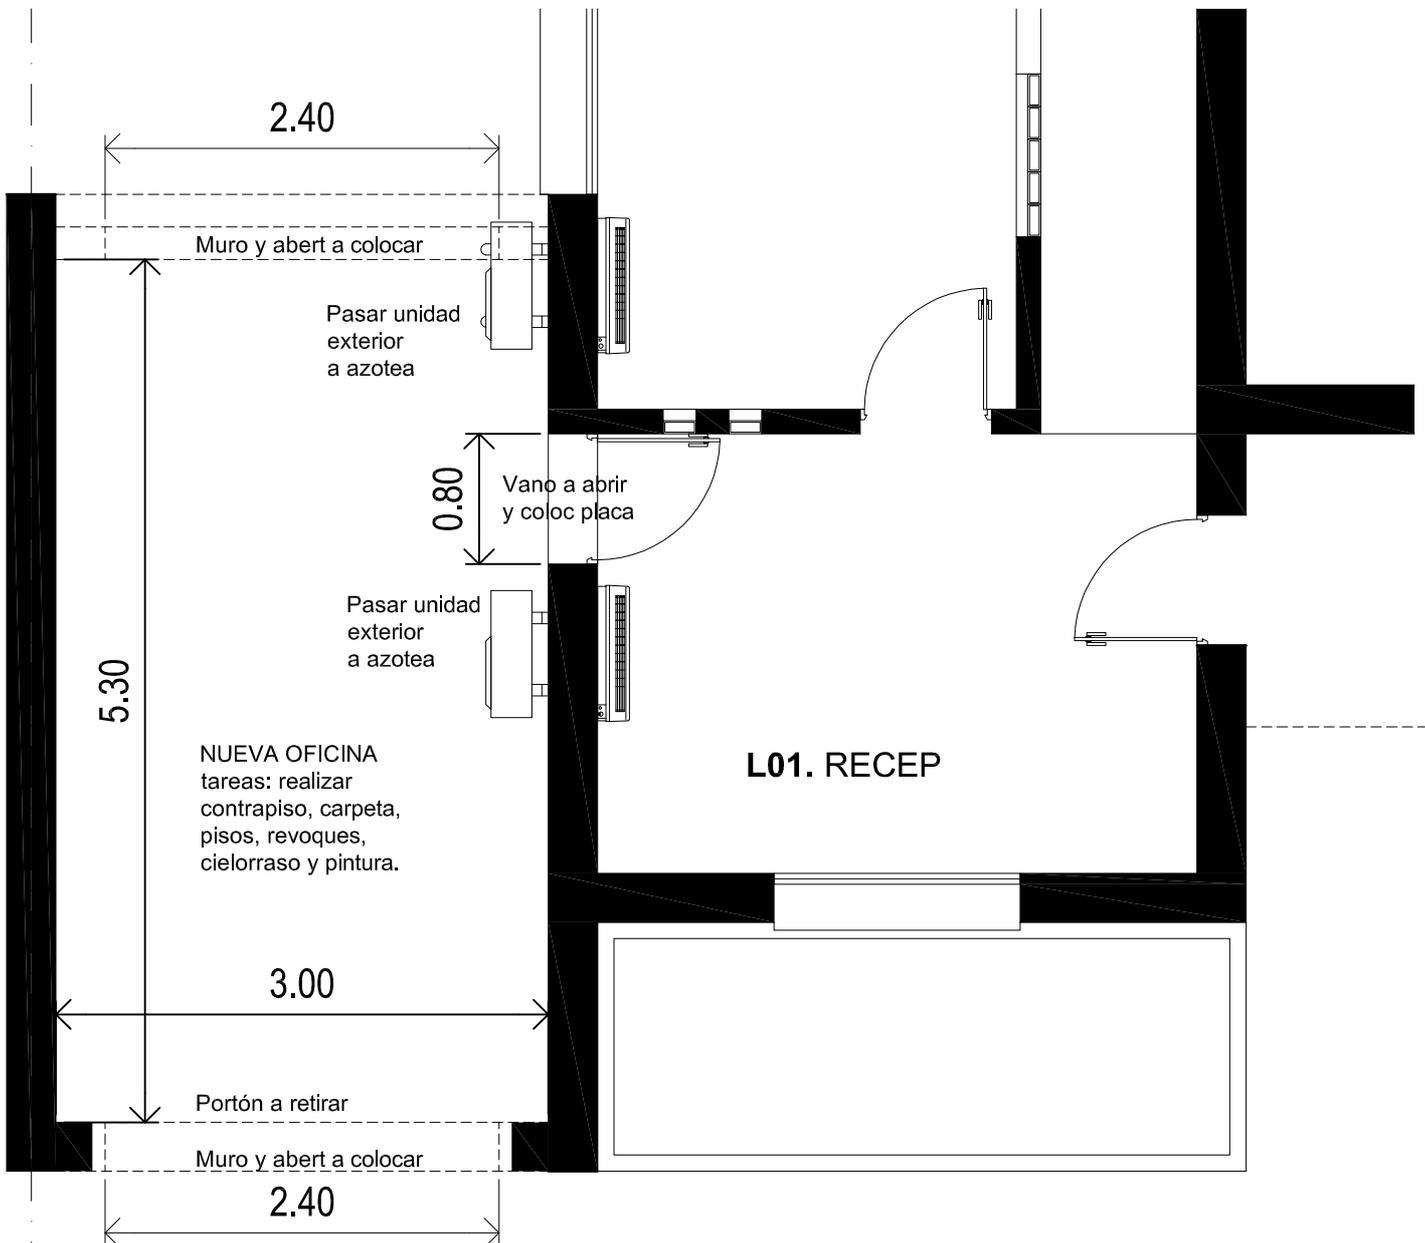

## PLANTA. REFUNCIONALIZACION