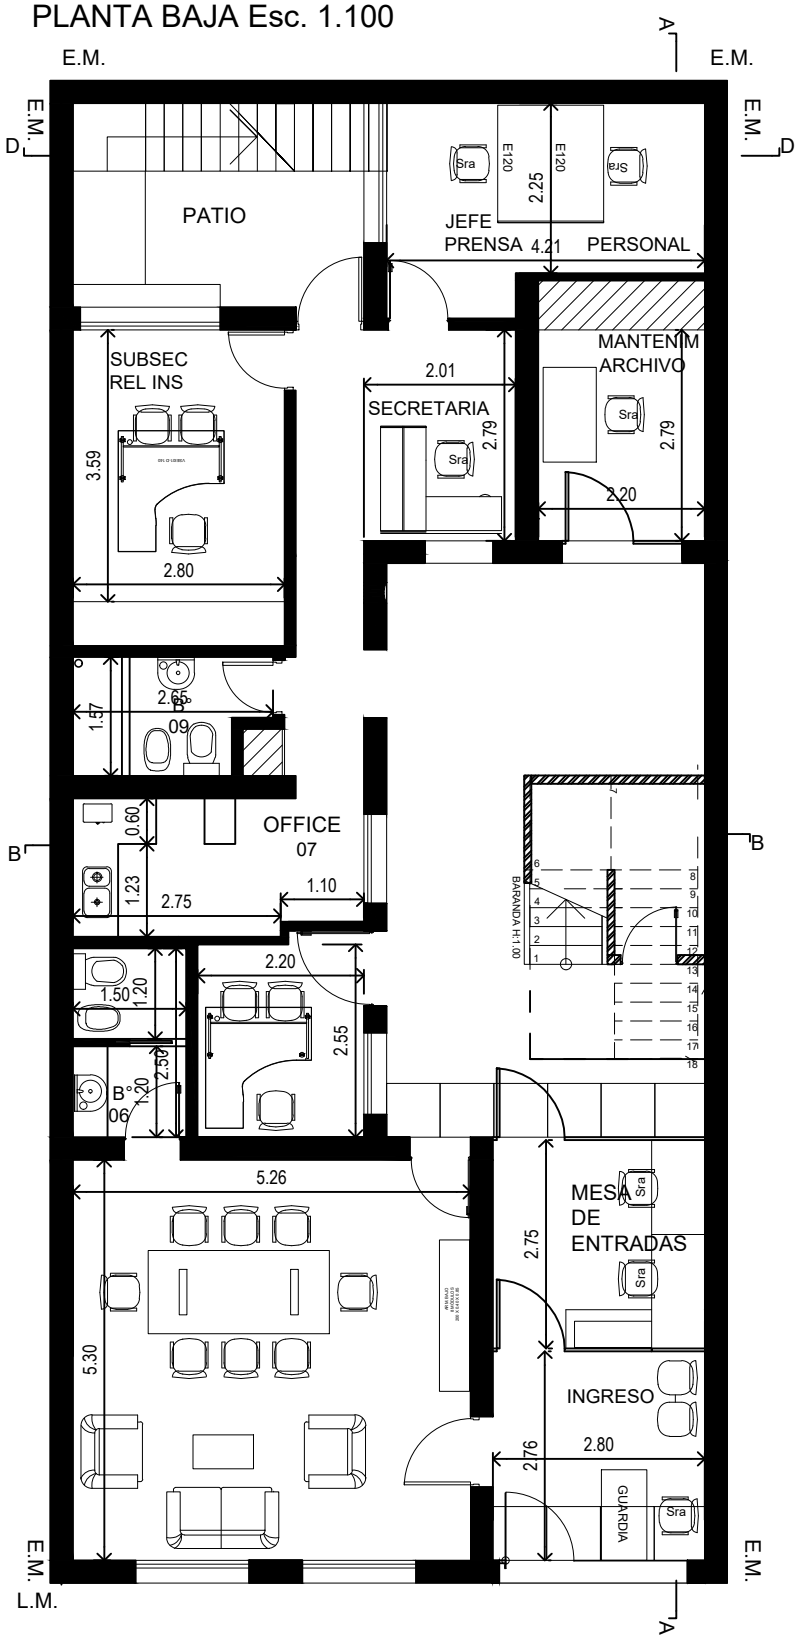PLANTA BAJA Esc. 1.100