


Defensoría LAS TOSCAS

Calle 6 - 1241

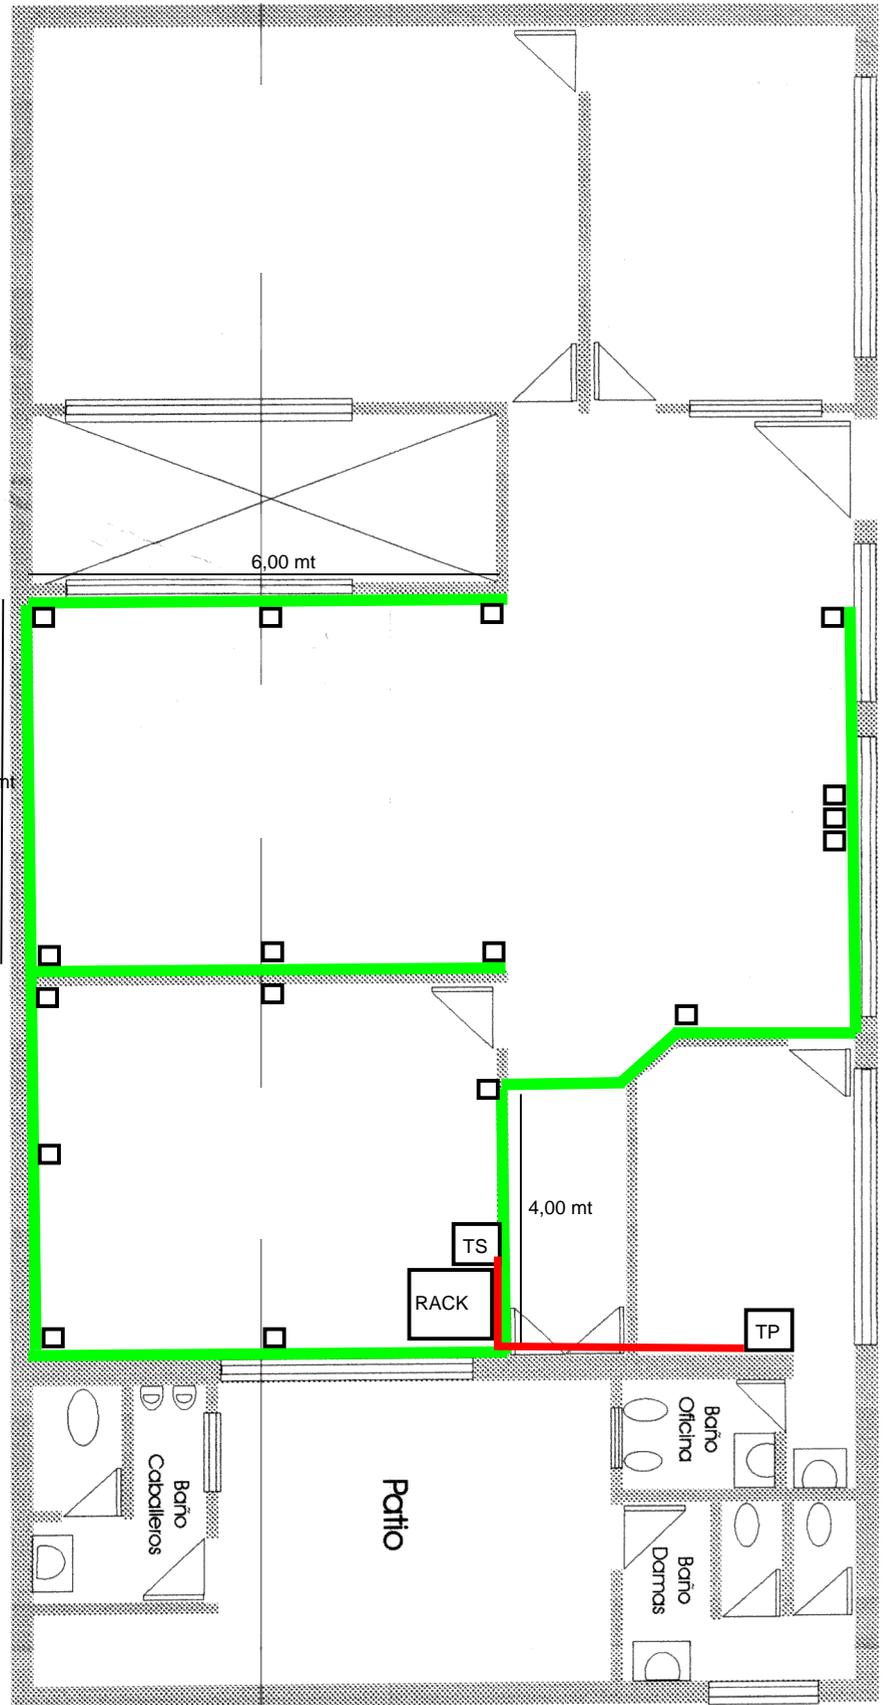

Referencias:

□ Puesto Doble de Datos

█ Ducto de Cable Canal 100x50

RACK Rack de Pie de 20 Unidades

TP Tablero Eléctrico Principal

TS Tablero Eléctrico Secundario

6,00 mt

Calle 6

5,30 mt

6,00 mt

4,00 mt


Patio

Baño
Caballeros


Baño
Oficina

Baño
Damas

Defensoría Rufino - Victorero 175

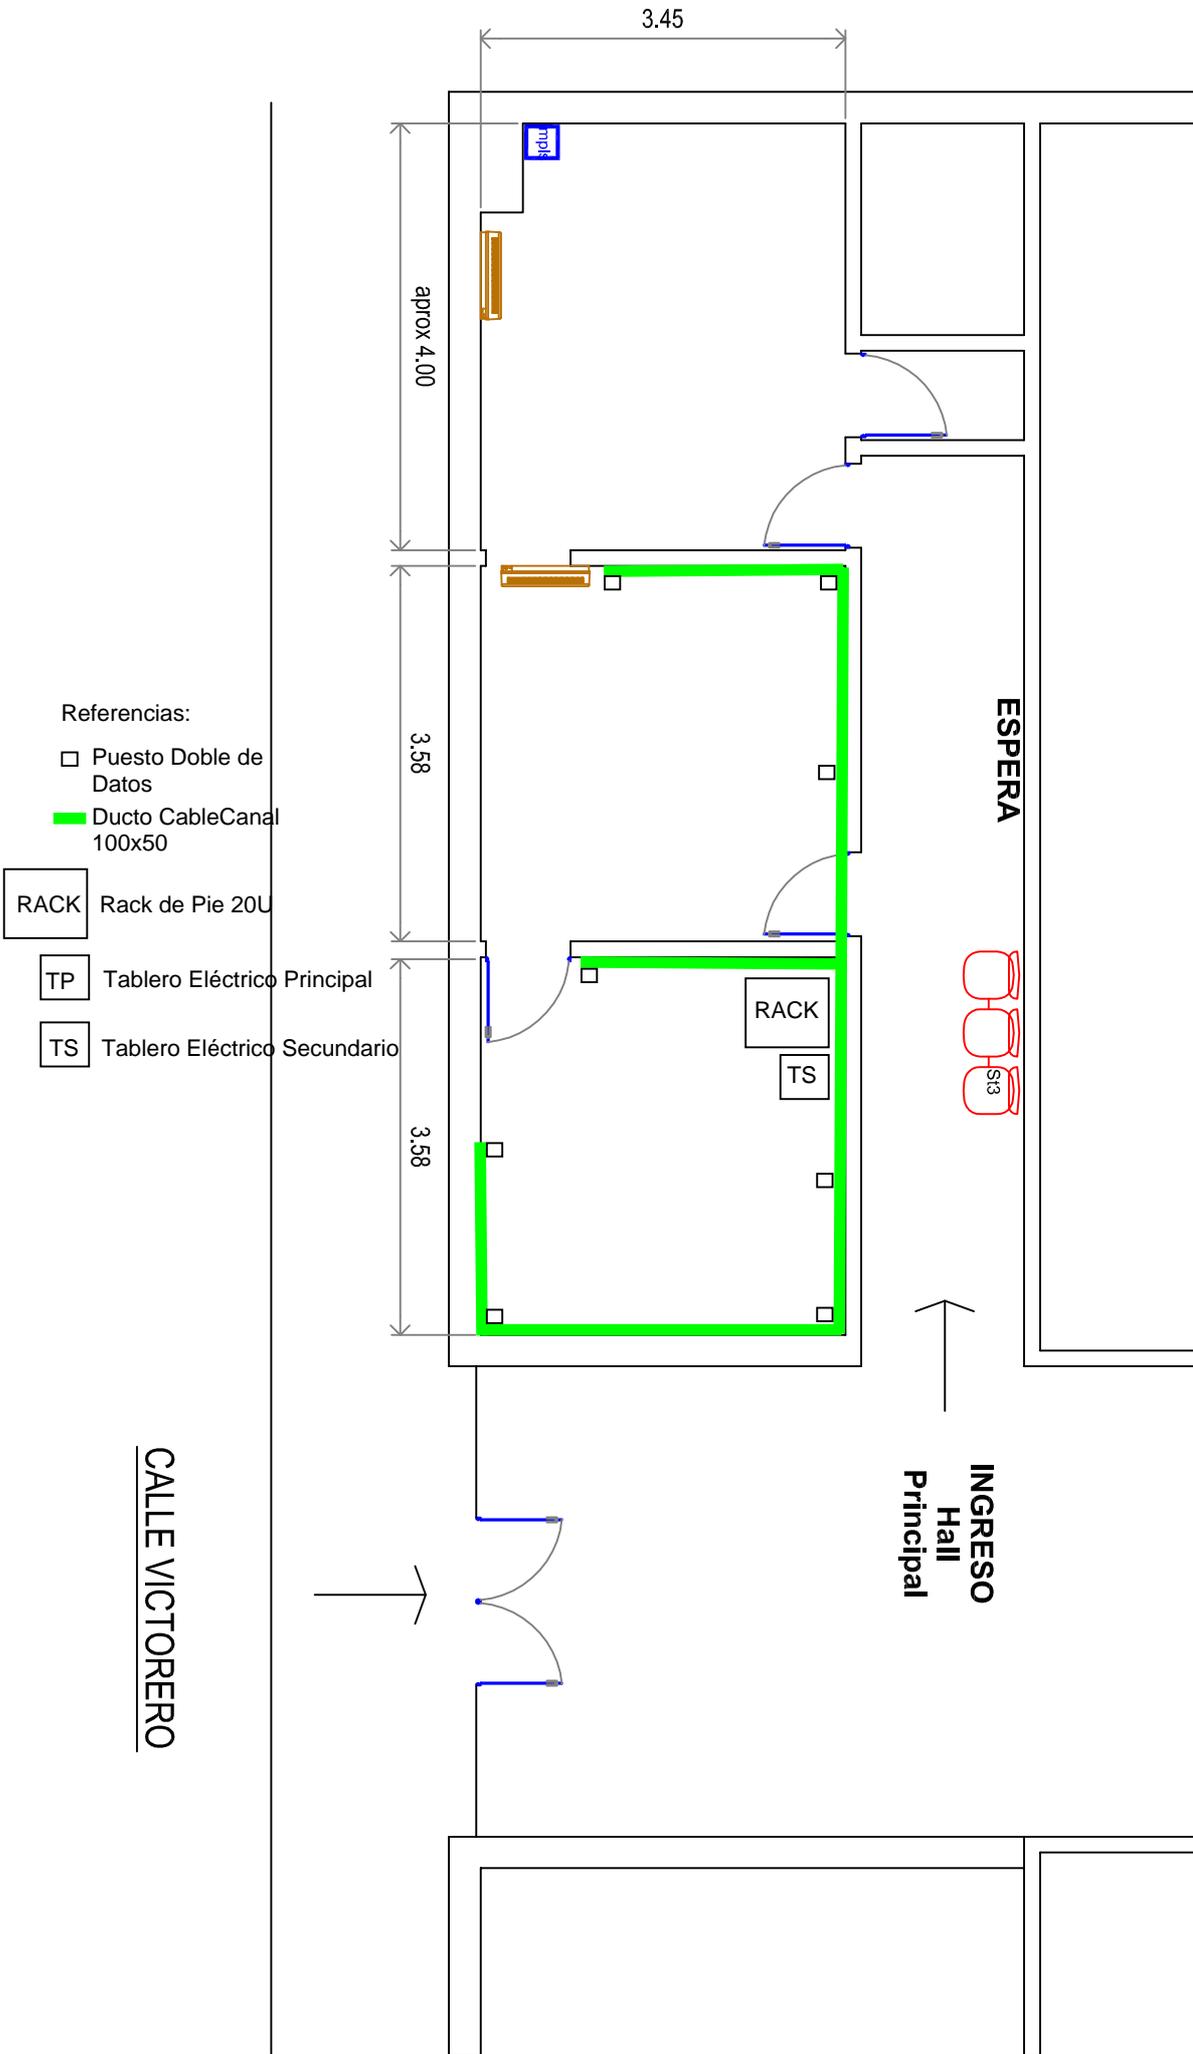

Defensoría San Jorge - Eva Perón 1256

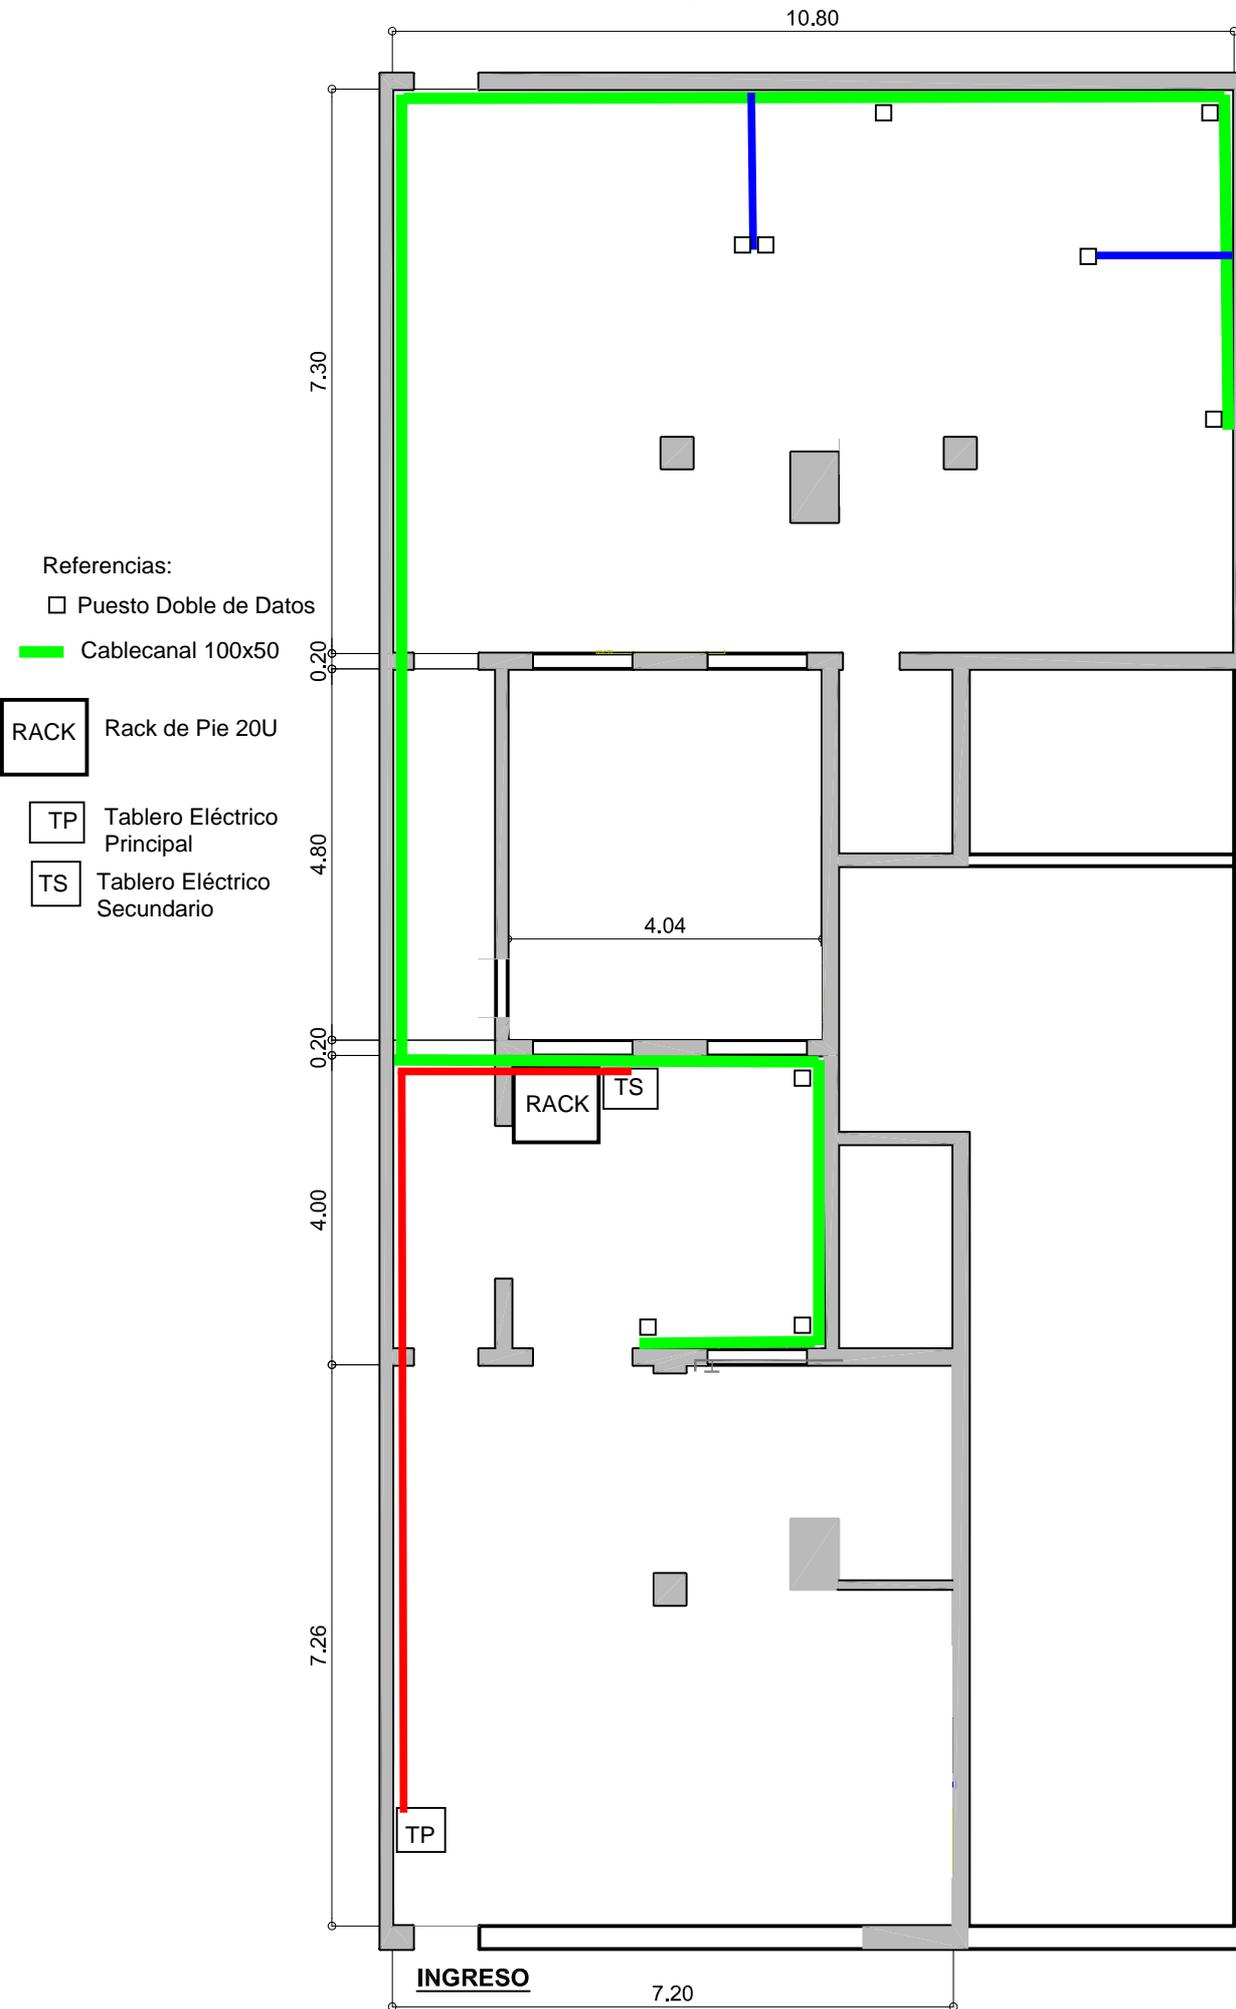

Defensoría Tostado - 12 de OCTUBRE 1665

