


PLANTA ALTA Esc. 1:100

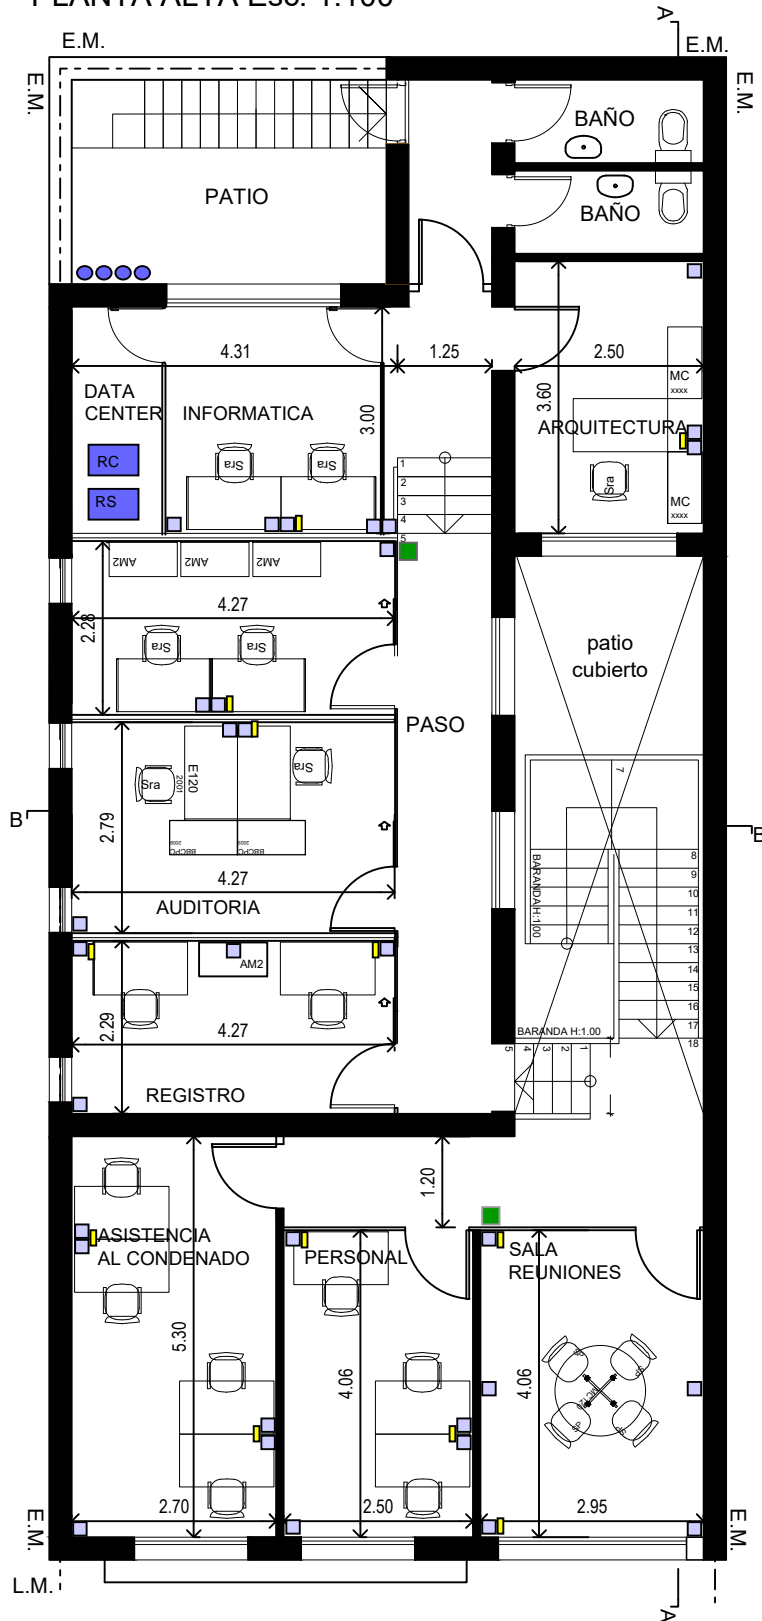

- REFERENCIAS:
- Puesto Doble de Datos (32)
 - Interno de Telefonía (12)
 - Rack de Comunicaciones - RC
 - Rack de Servicios - RS
 - Ductos de Vinculación entre Plantas
 - Punto de Acceso Wifi