


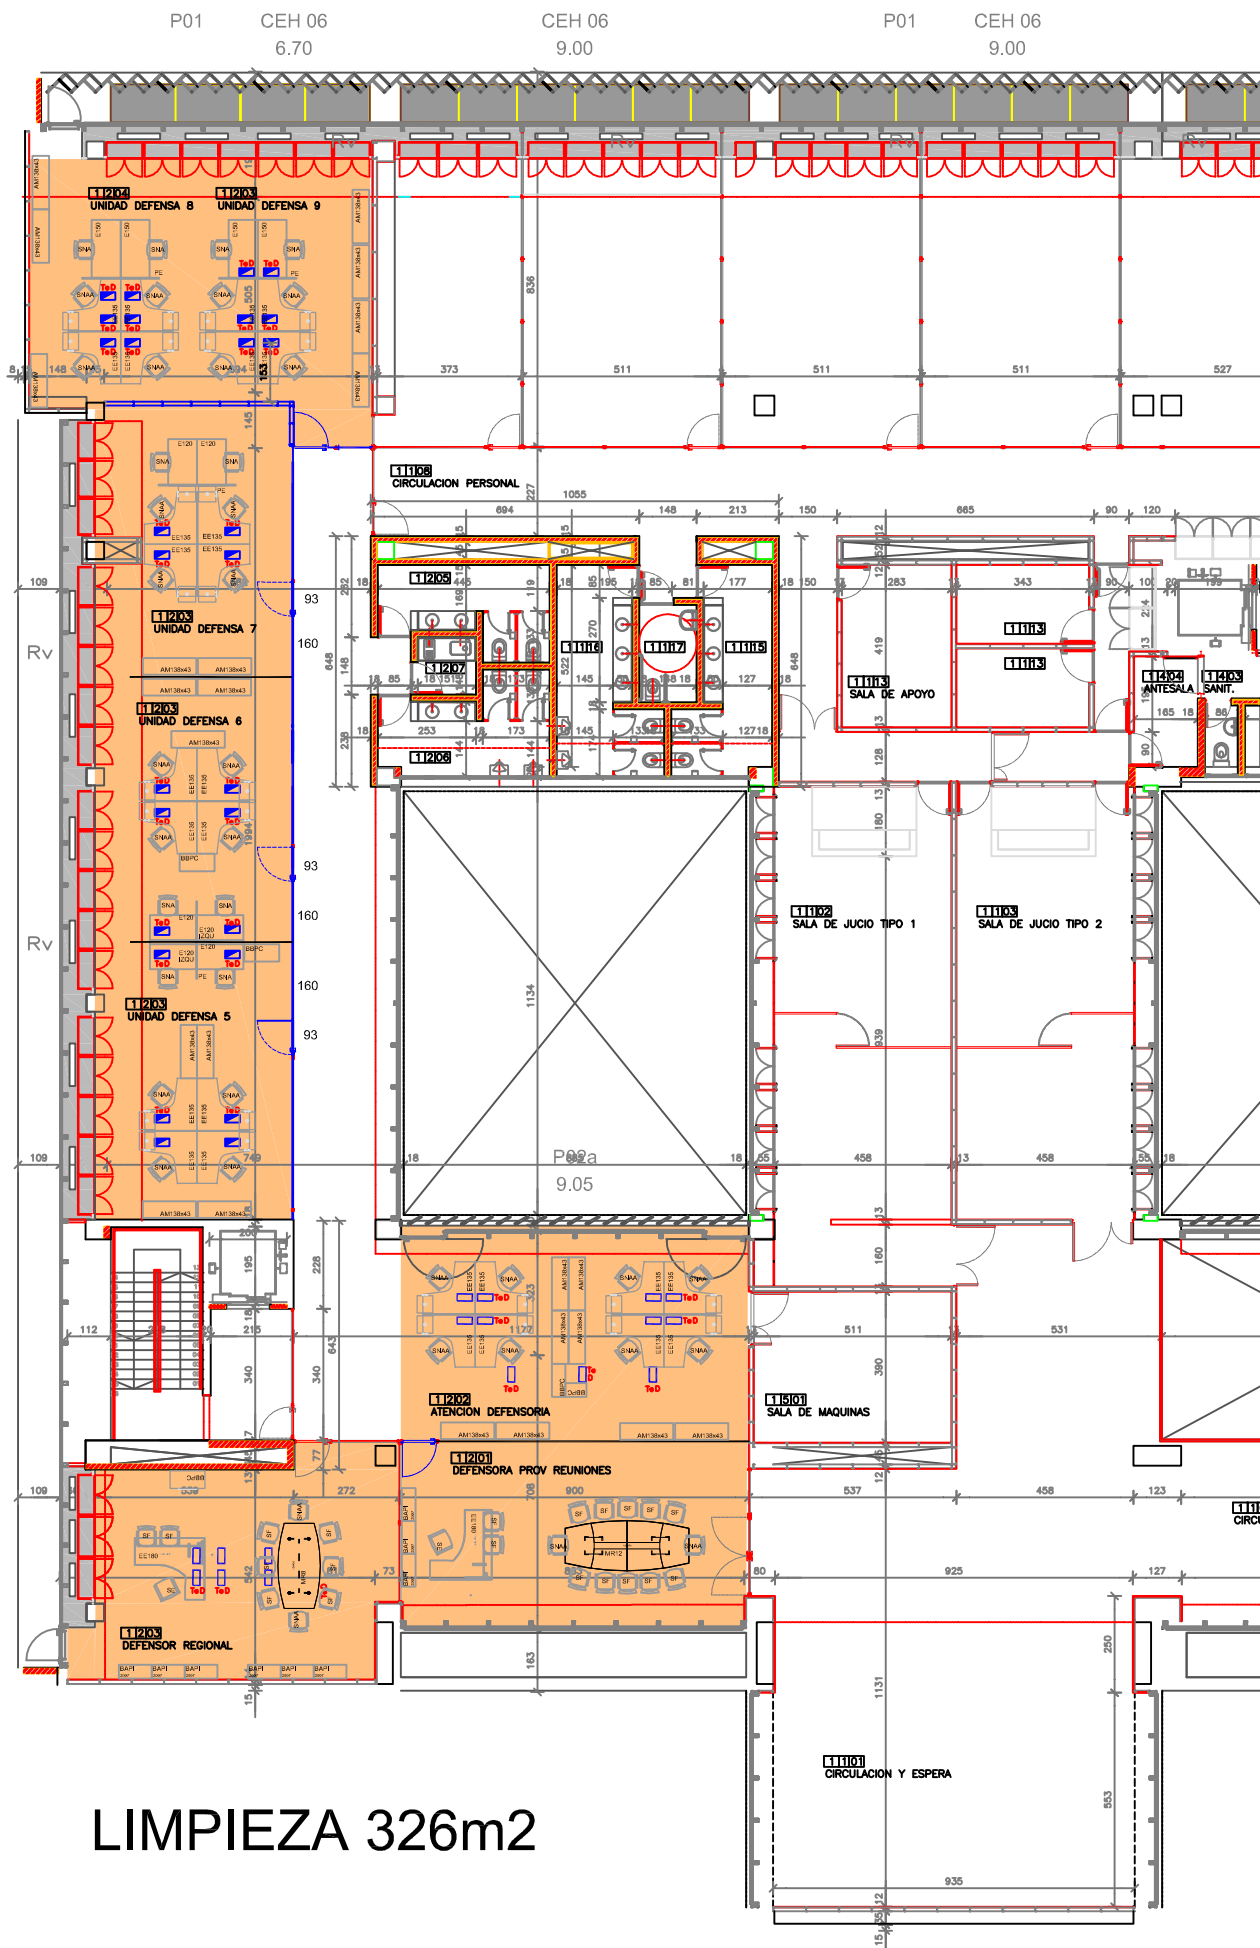

LIMPIEZA 326m2

CENTRO DE JUSTICIA PENAL ROSARIO
SERV PUB PROV DE DEFENSA PENAL
1ER PISO SECTOR SPPDP