



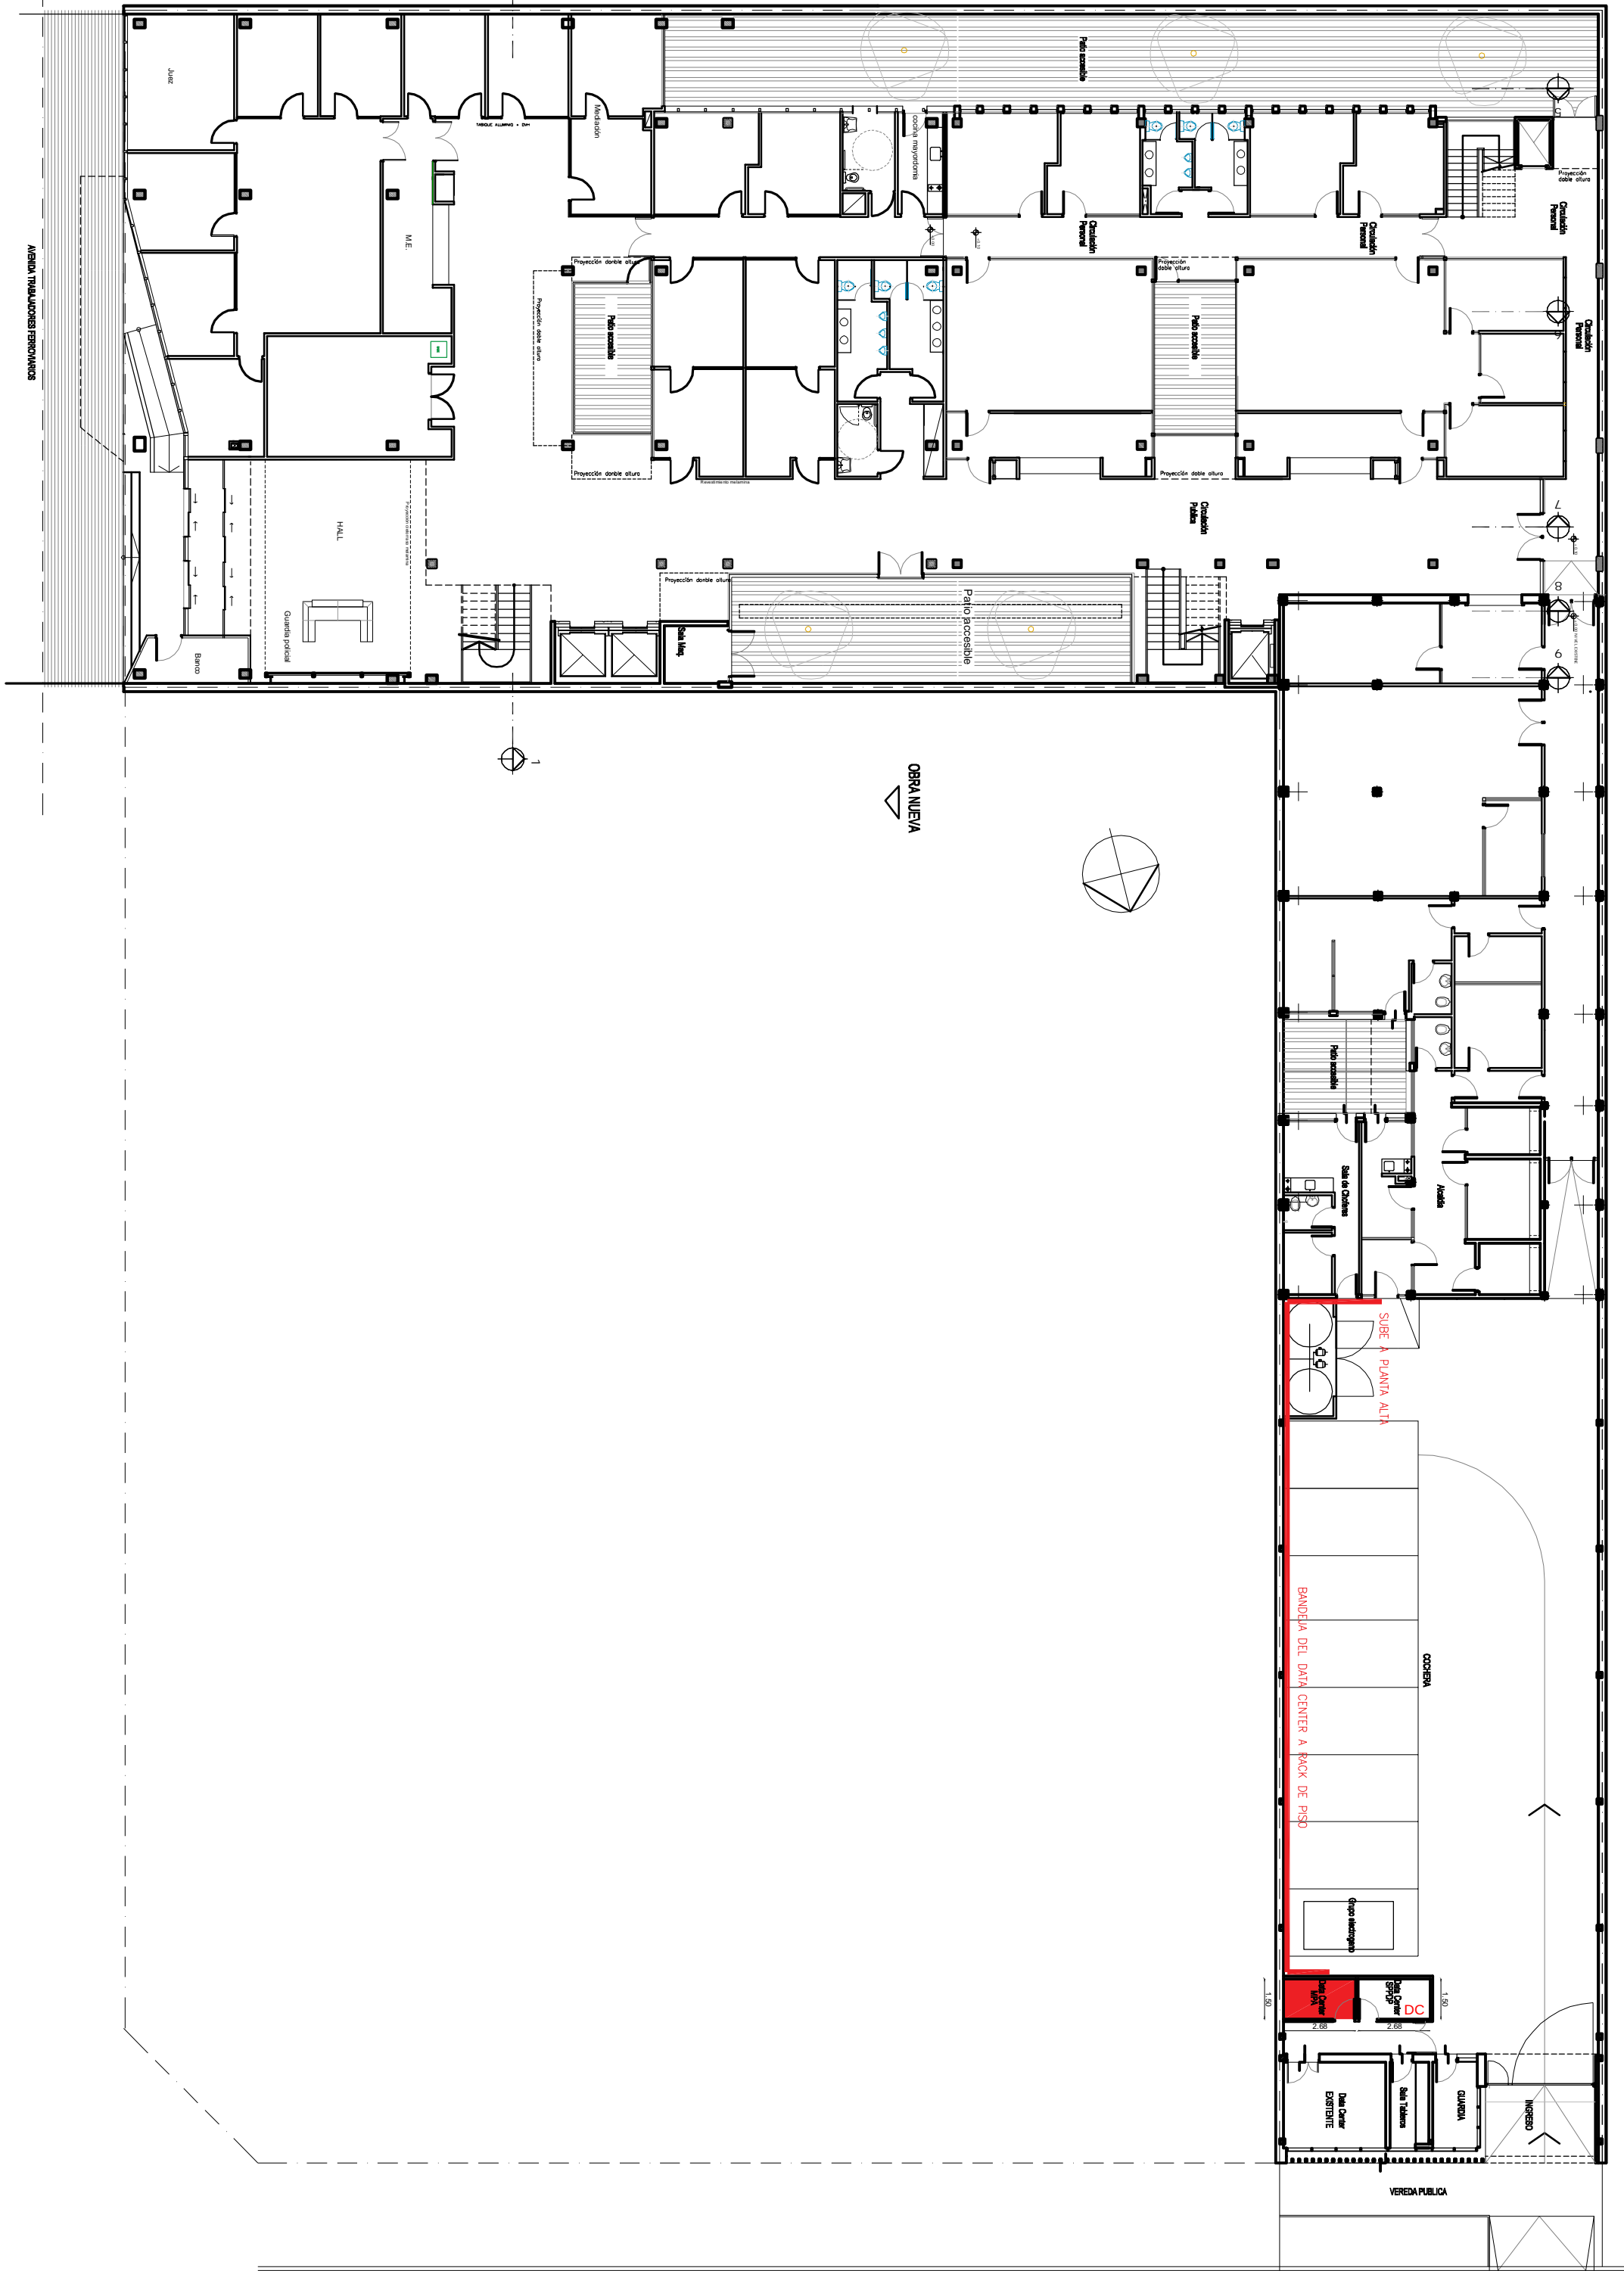

OBRA NUEVA

SUBE A PLANTA ALTA

BANDEJA DEL DATA CENTER A RACK DE PISO








VEREDA PUBLICA